

elektra

- Bedrade leiding

⊙ Beldrukker

⌚ Bel

⌚ Enkele schakelaar

⌚ Wisselschakelaar

⌚ Serieschakelaar

⌚ Enkele wandcontactdoos met randaarde

⌚ Enkele wandcontactdoos gecombineerd met schakelaar met randaarde op 1050 mm+

⌚ Dubbele opbouw wandcontactdoos met randaarde verticaal

⌚ Dubbele wandcontactdoos met randaarde horizontaal

⌚ Dubbele wandcontactdoos met randaarde verticaal

⌚ Perlex wandcontactdoos t.b.v. elektrisch koken

⌚ Aansluiting t.b.v. omvormer indien noodzakelijk, positie indicatief

⌚ Optische rookmelder

⌚ Aansluitpunt verlichting plafond

⌚ Aansluitpunt verlichting wand (zonder armatuur)

⌚ Aanvoer- of afzuigpunt wtv (positie en aantal is indicatief)

th Thermostaat

wtw Mechanische Ventilatie

wv Vloerverwarmingsverdeler

wk Wasemkap

kk Koelkast

wm Wasmachine

mk Meterkast

wp Warmtepomp

hwa Hemelwater afvoer

algemeen

- ▬ Prefab betonwand

▬ Lichte scheidingswand

▬ Metselwerk


▬ Isolatie

⌚ Inspectieluik (positie indicatief)


⌚ pv-panelen positie en aantal indicatief

nst nestskasten

Geluidwerende deuren

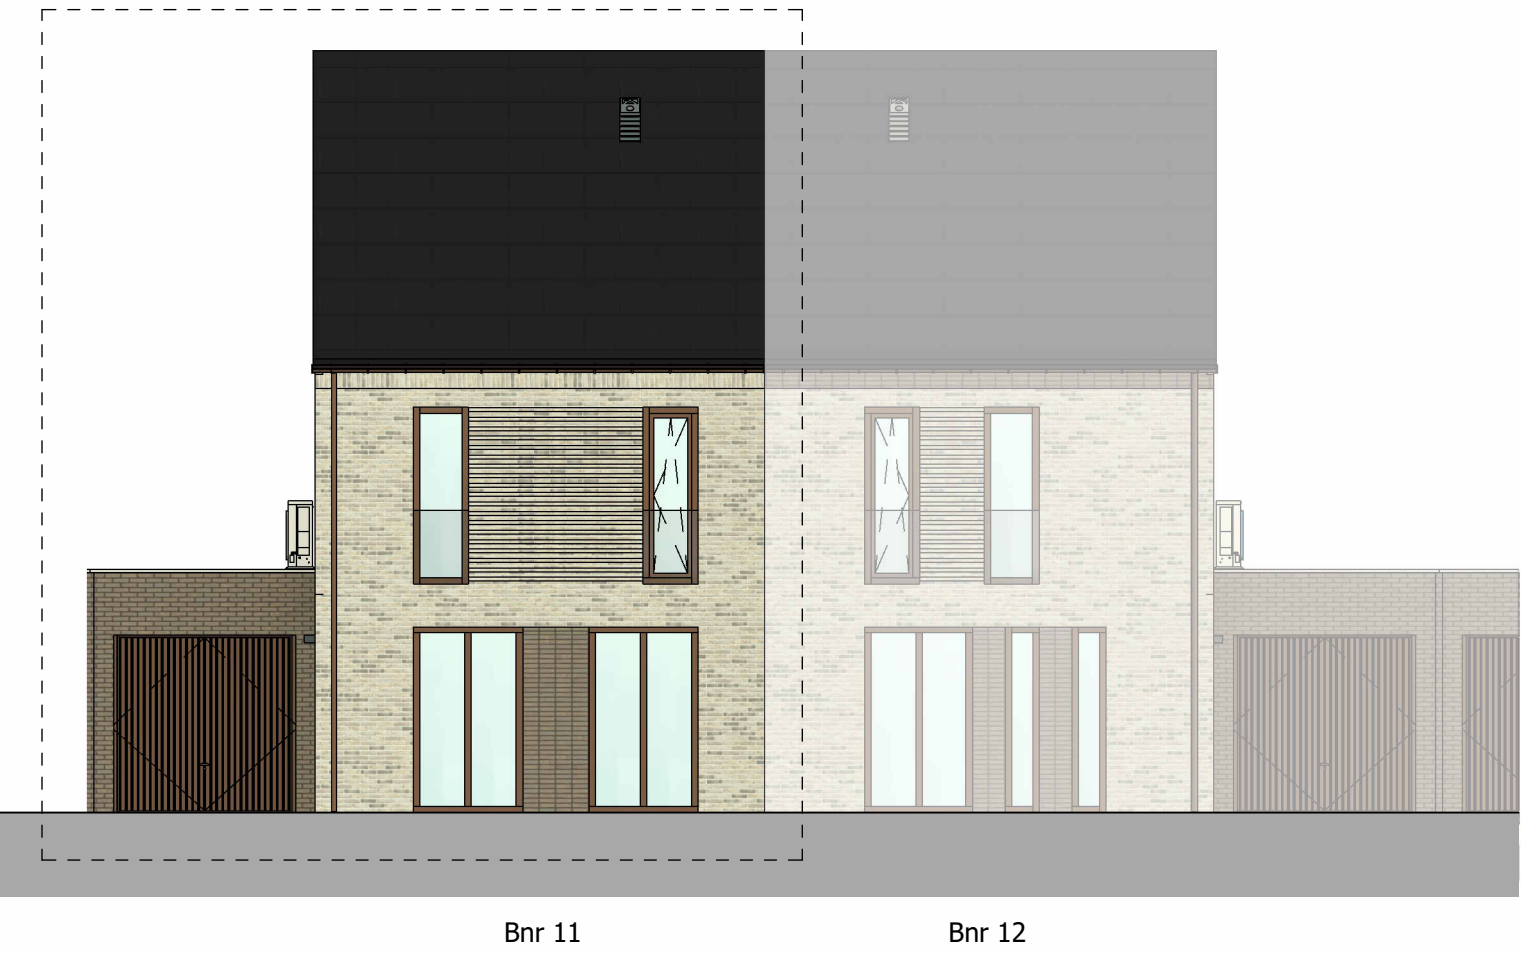


Voorgevel
1 : 100

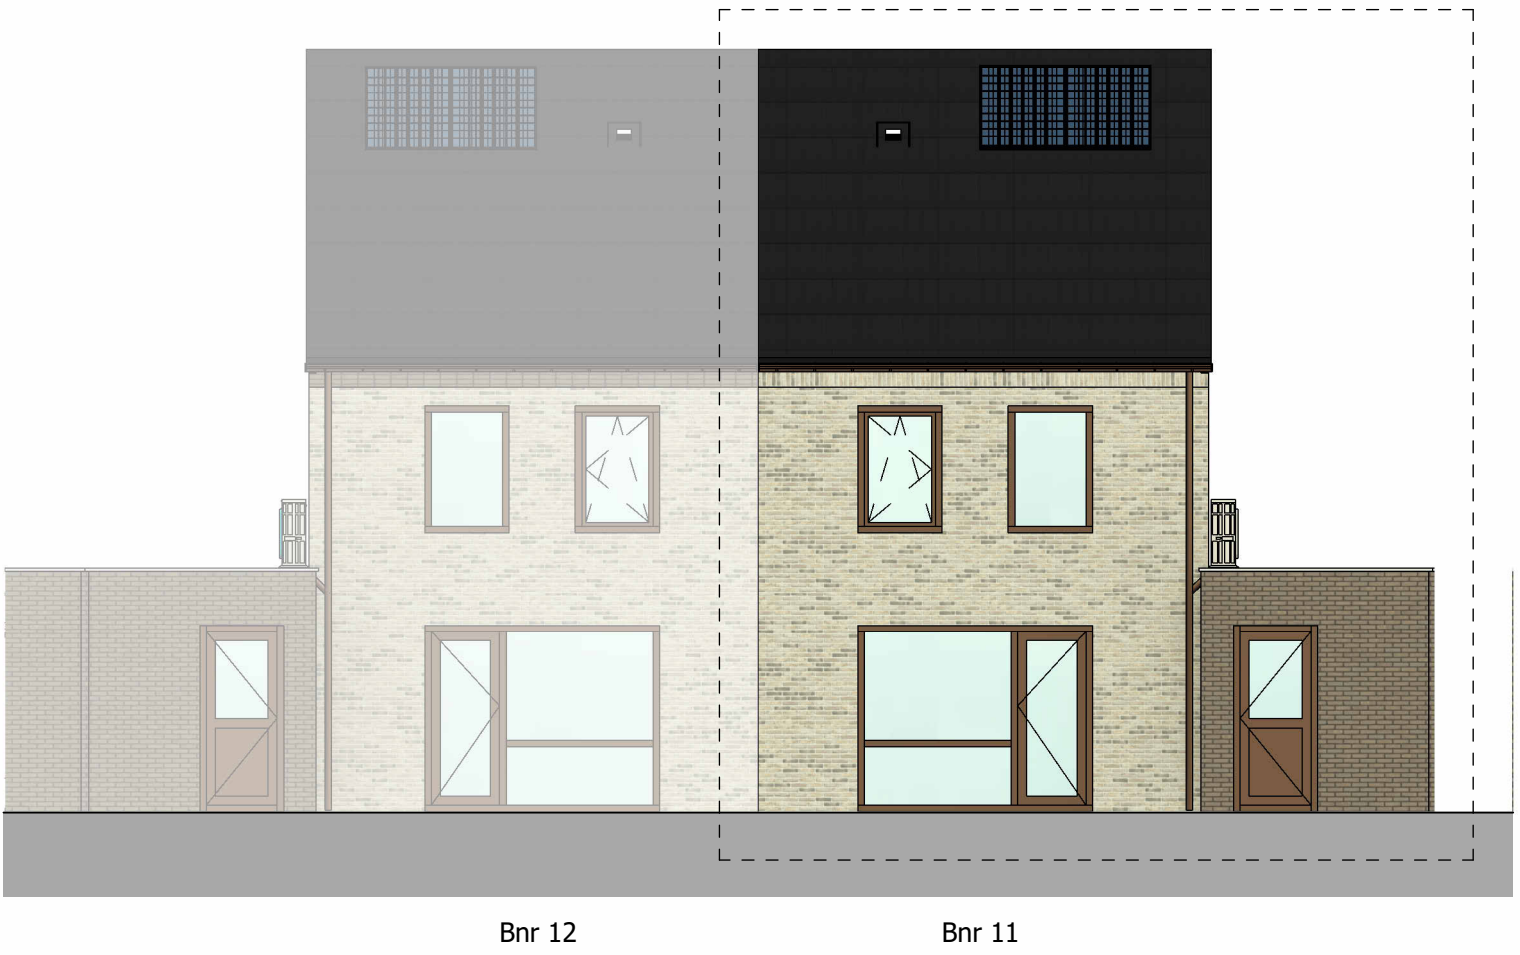


Achtergevel
1 : 100




Linkergevel
1 : 100

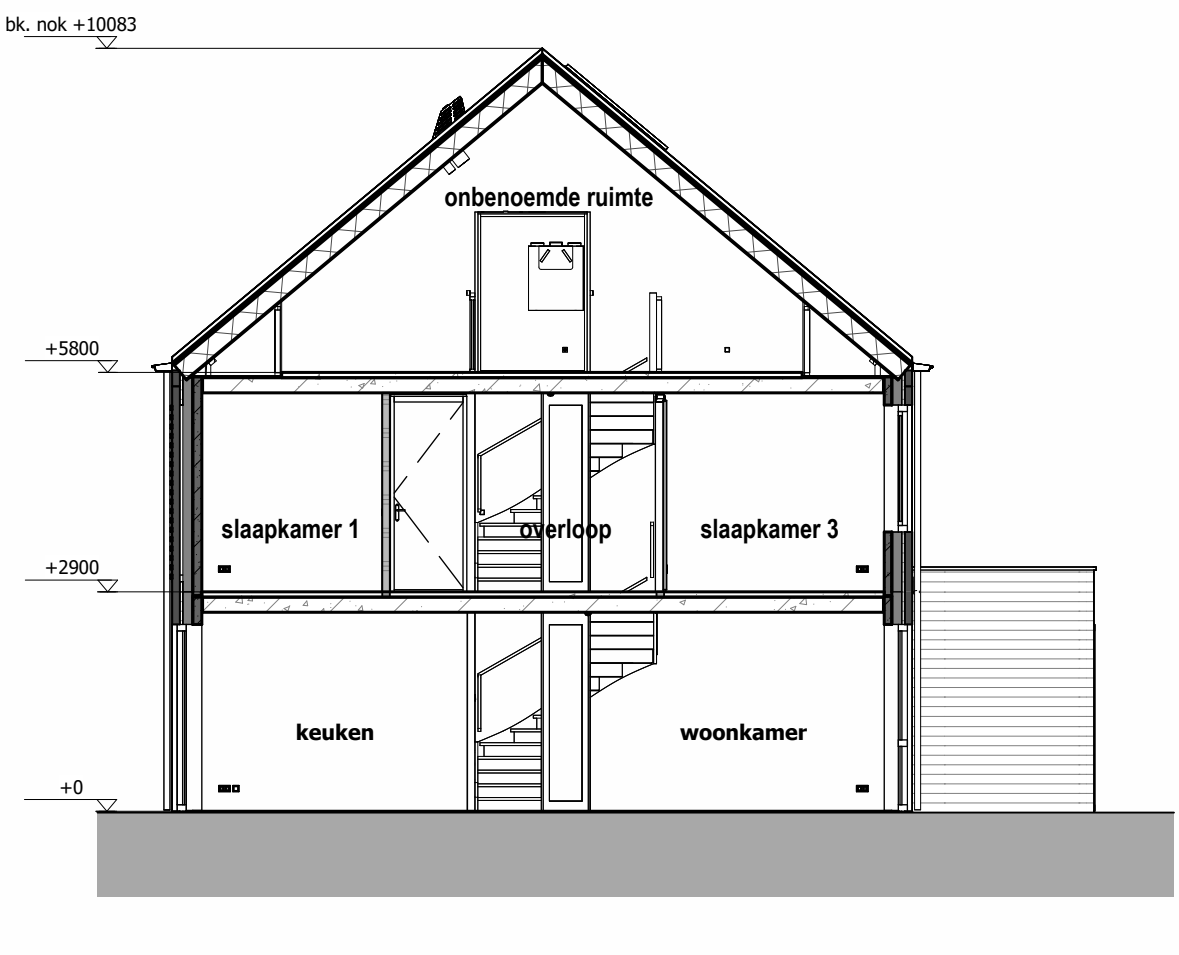


Doorsnede
1 : 100

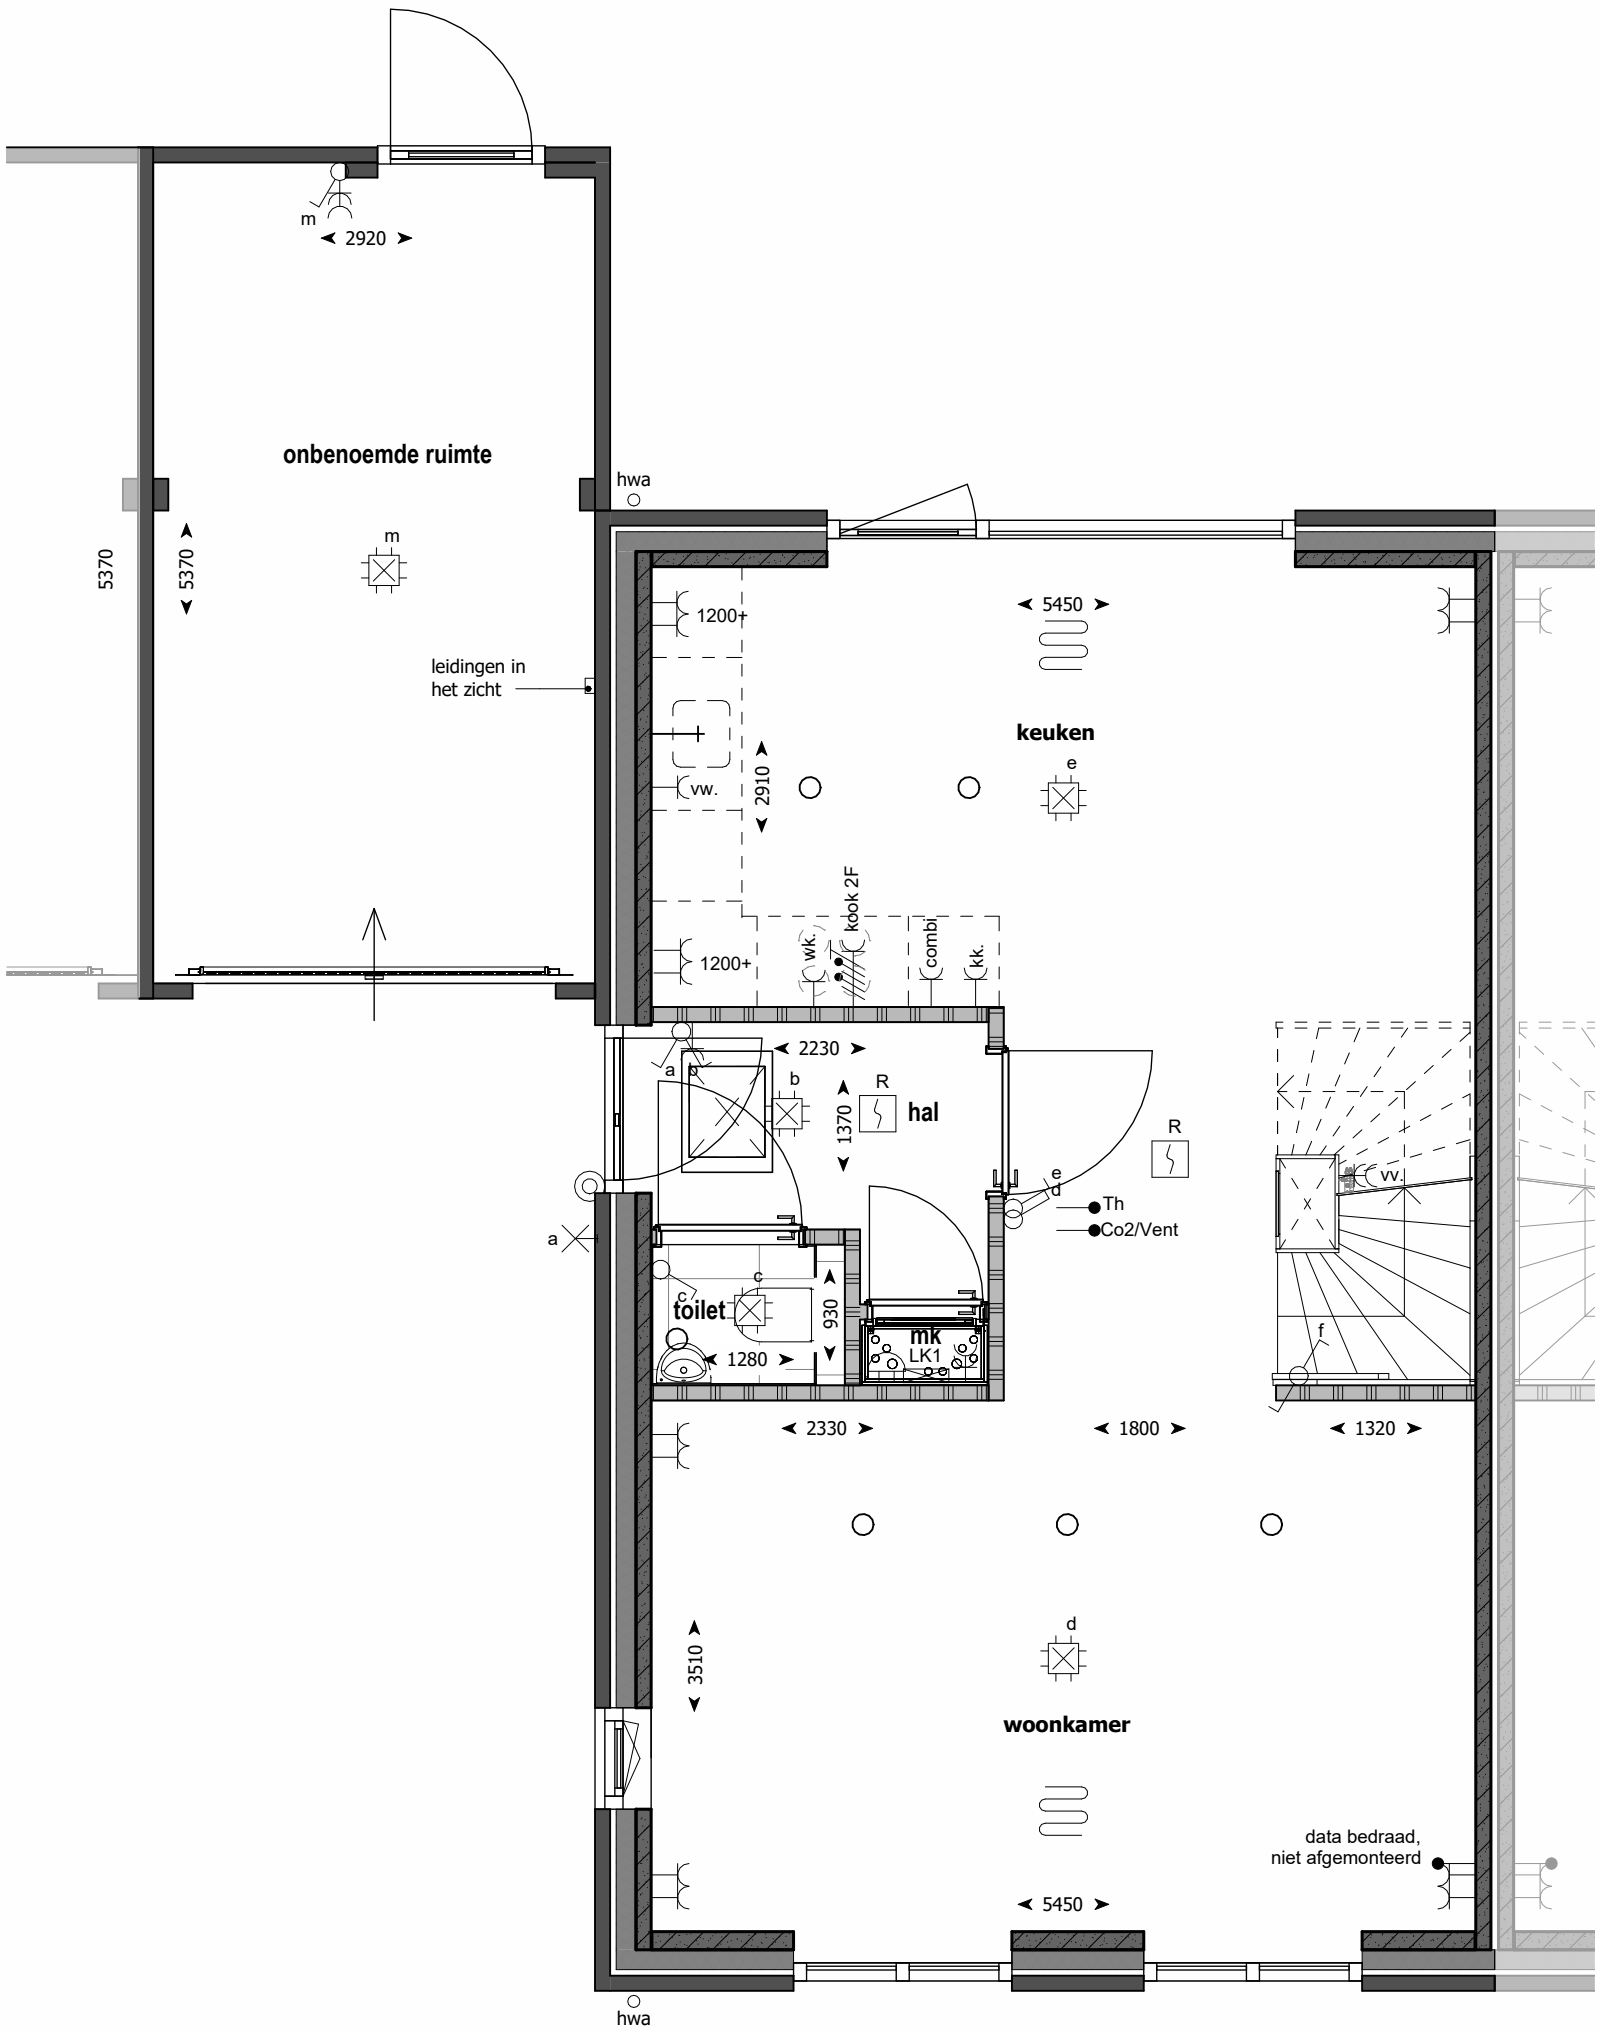

Begane grond
1 : 50

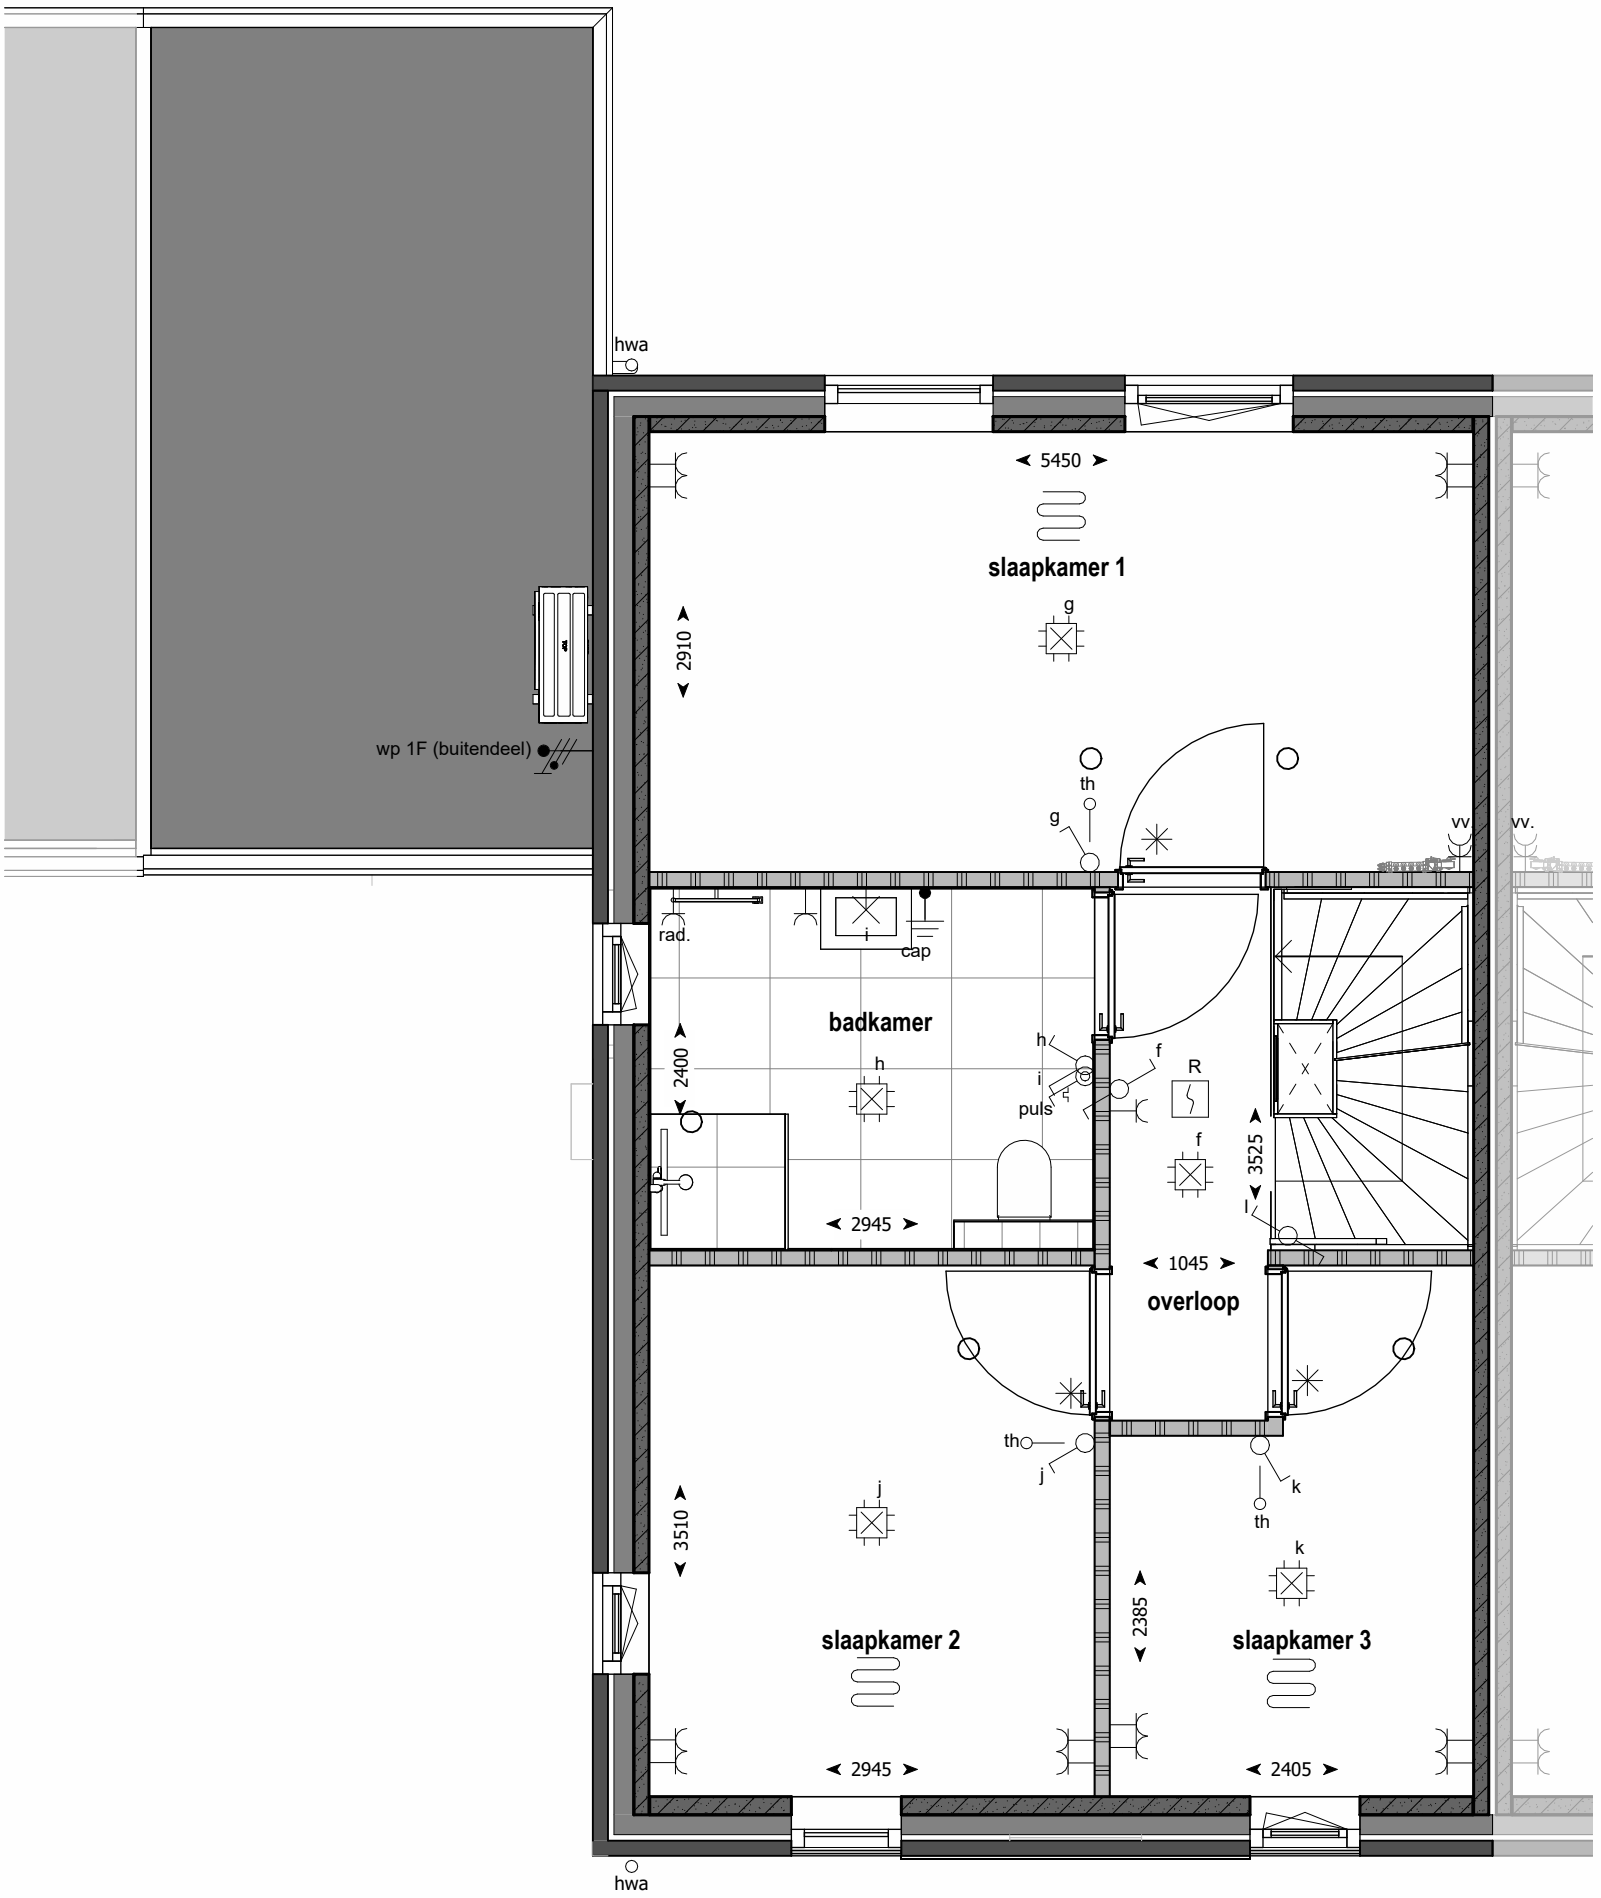

1e verdieping
1 : 50

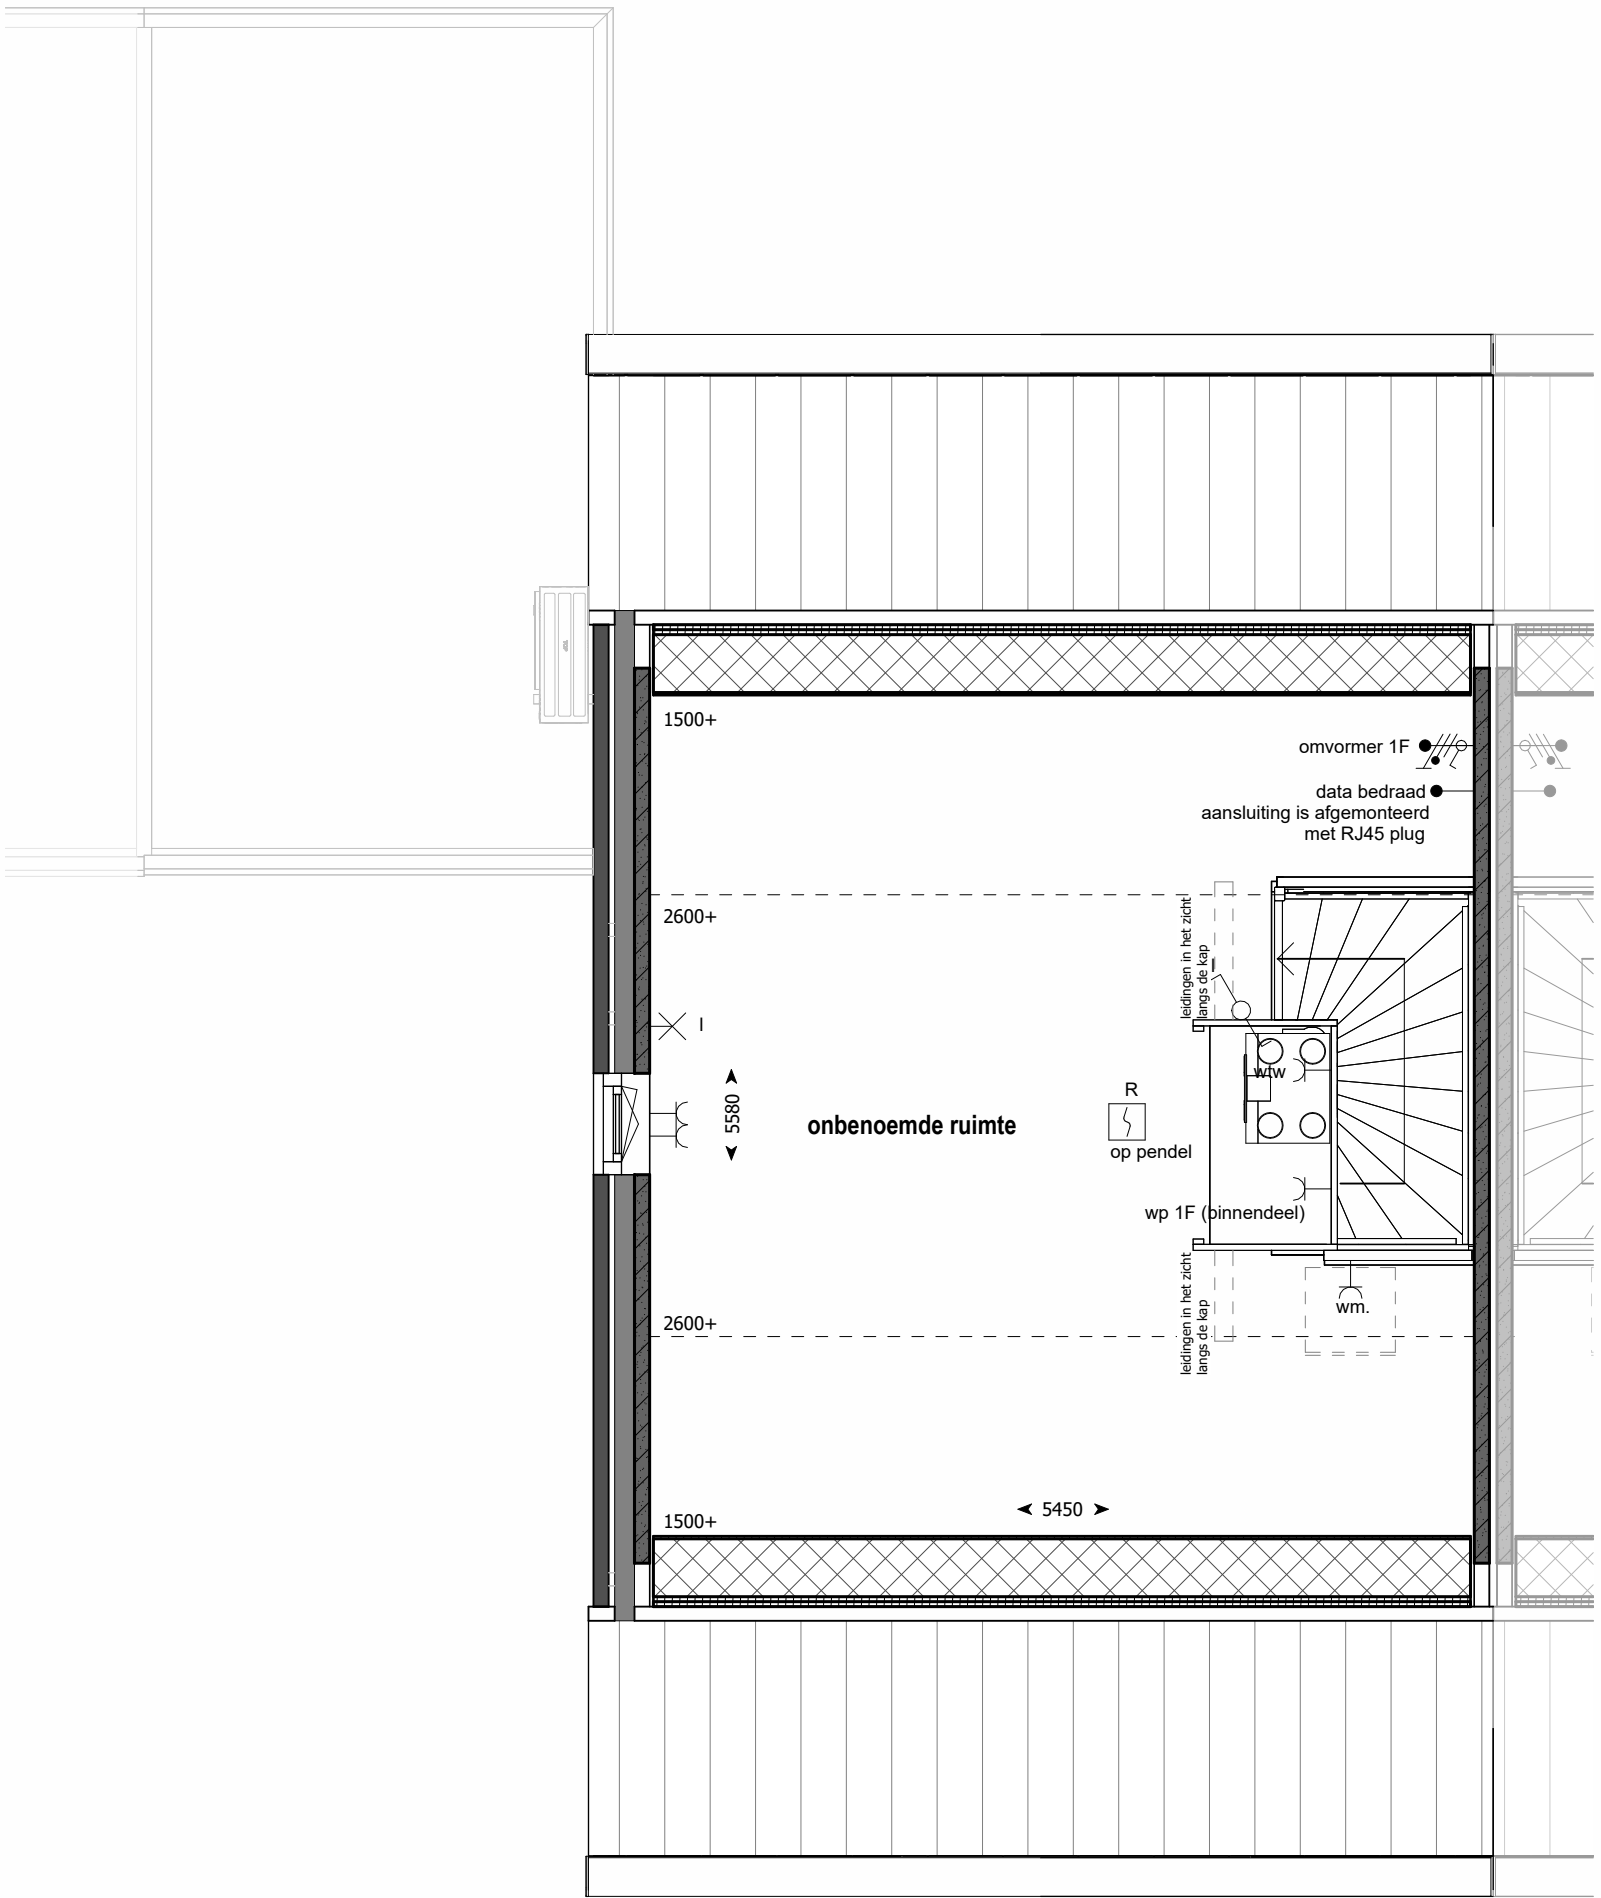

2e verdieping
1 : 50



Bouwnummer
11